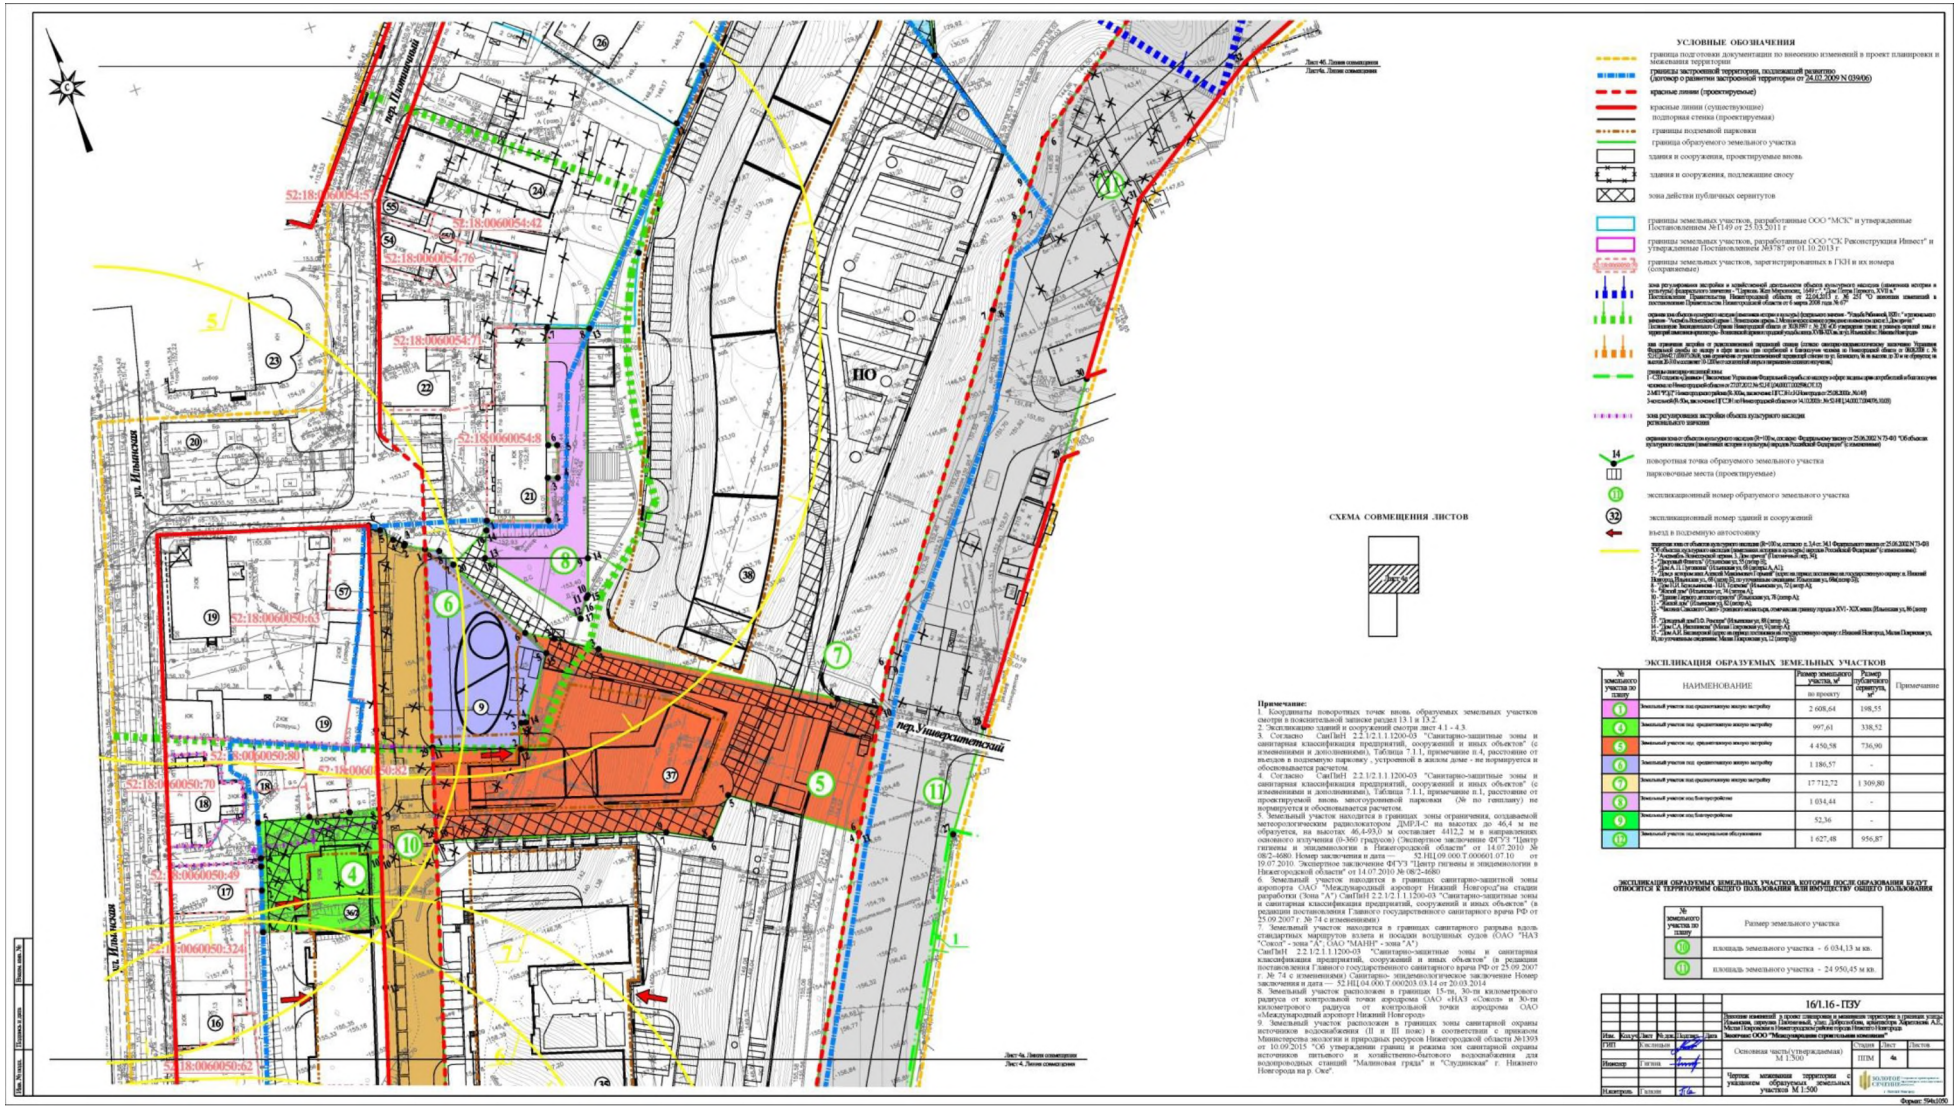XII. Чертеж межевания территории с указанием образуемых земельных участков (часть 1)