


## VI. Сводный план сетей и объектов инженерной инфраструктуры (часть 3)

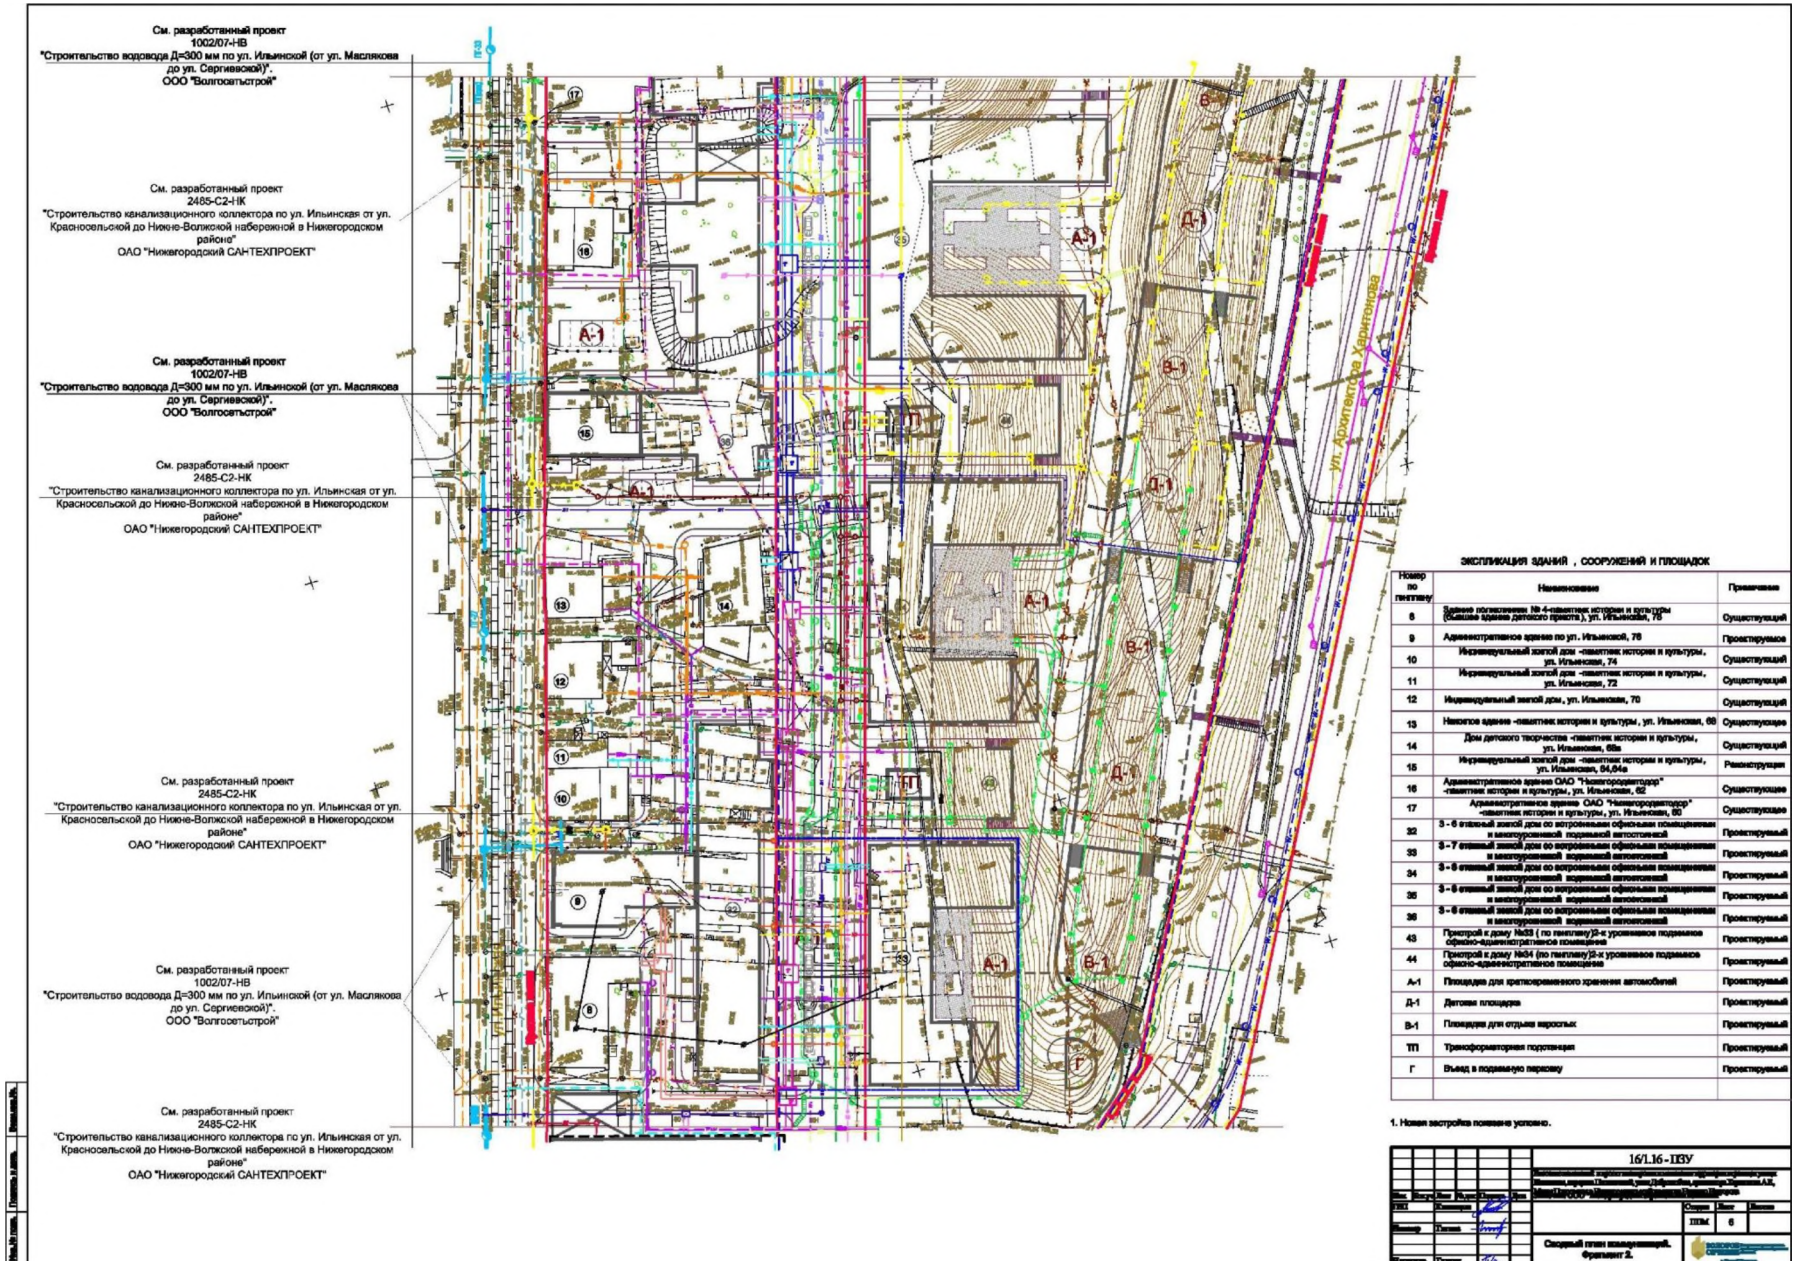

Исполн.	Составил	Проверил	Дата
Формат А2		Лист	6