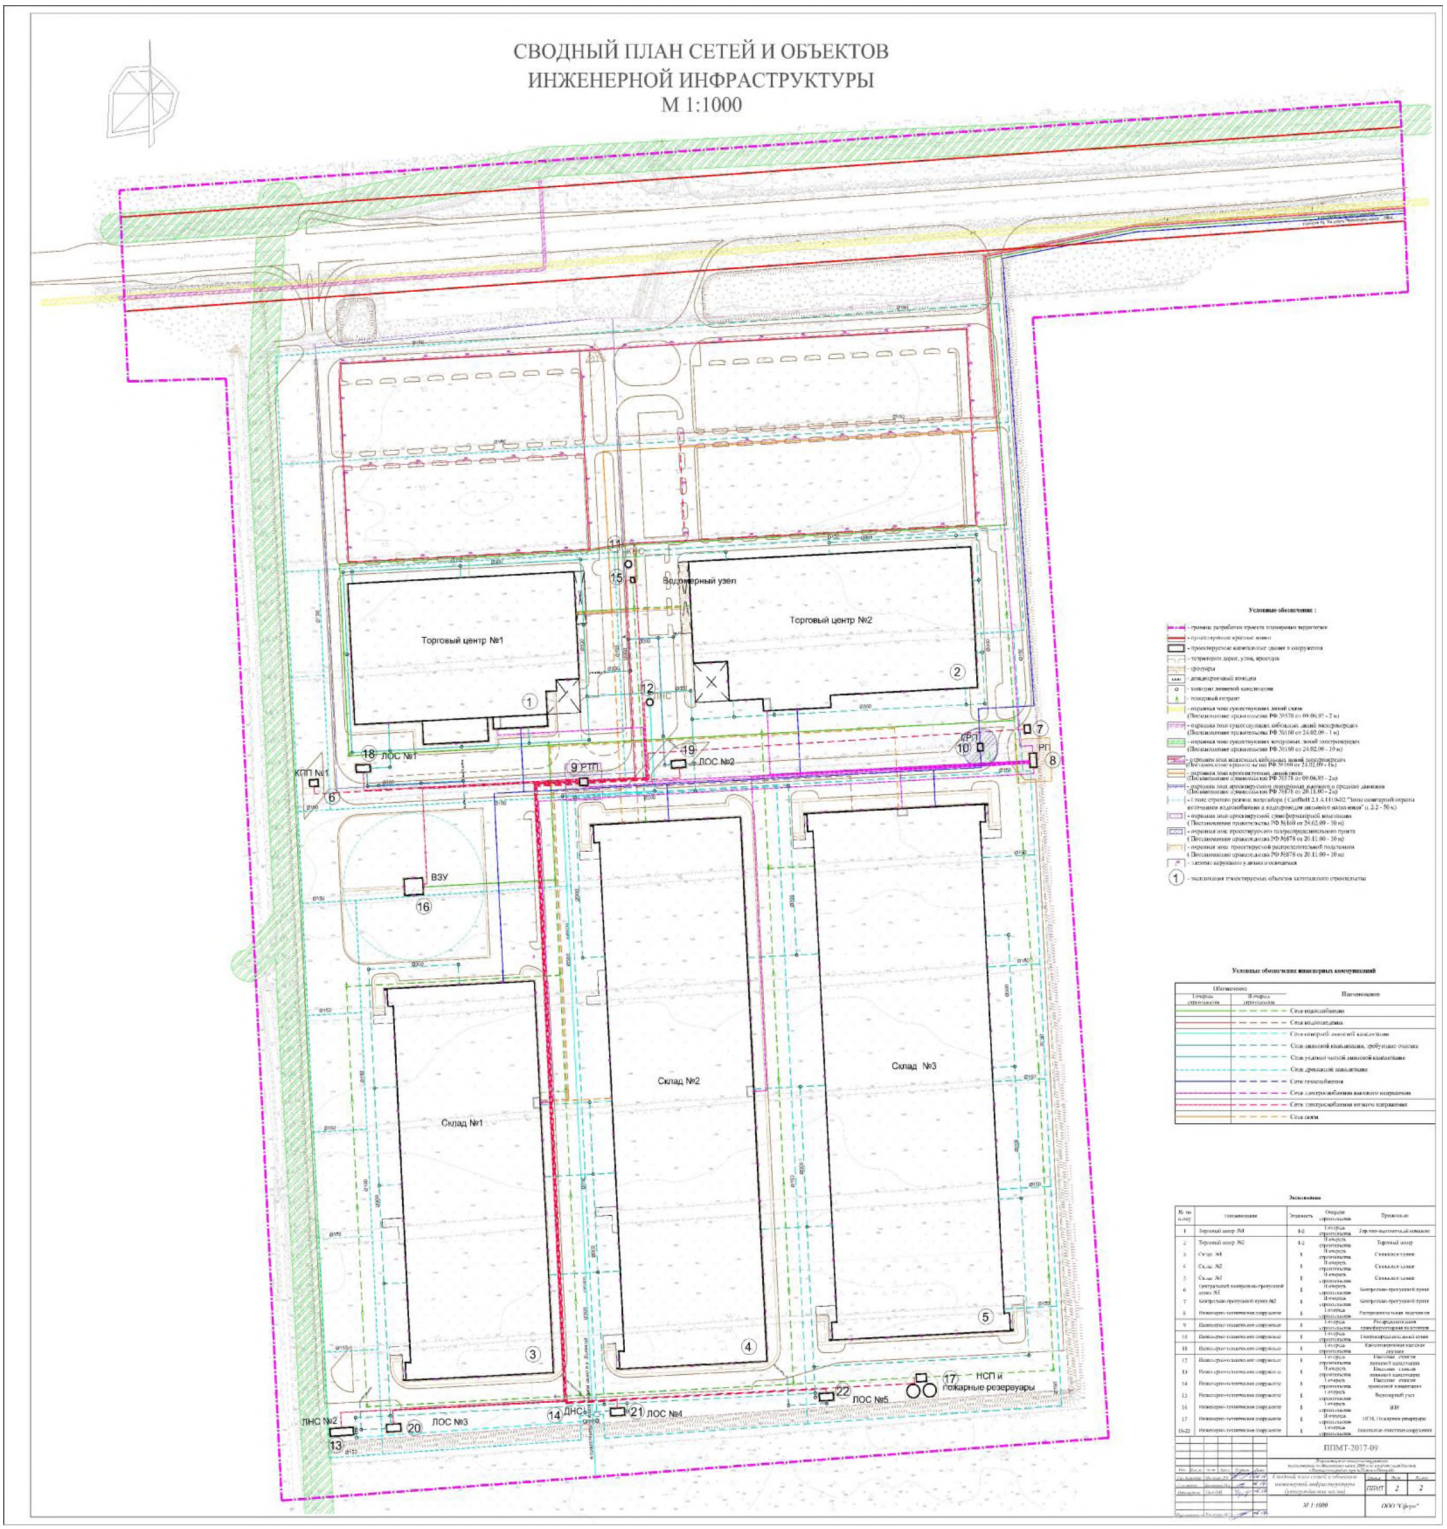IV. Сводный план сетей и объектов инженерной инфраструктуры