


II. Чертеж межевания территории с указанием образуемых и изменяемых земельных участков

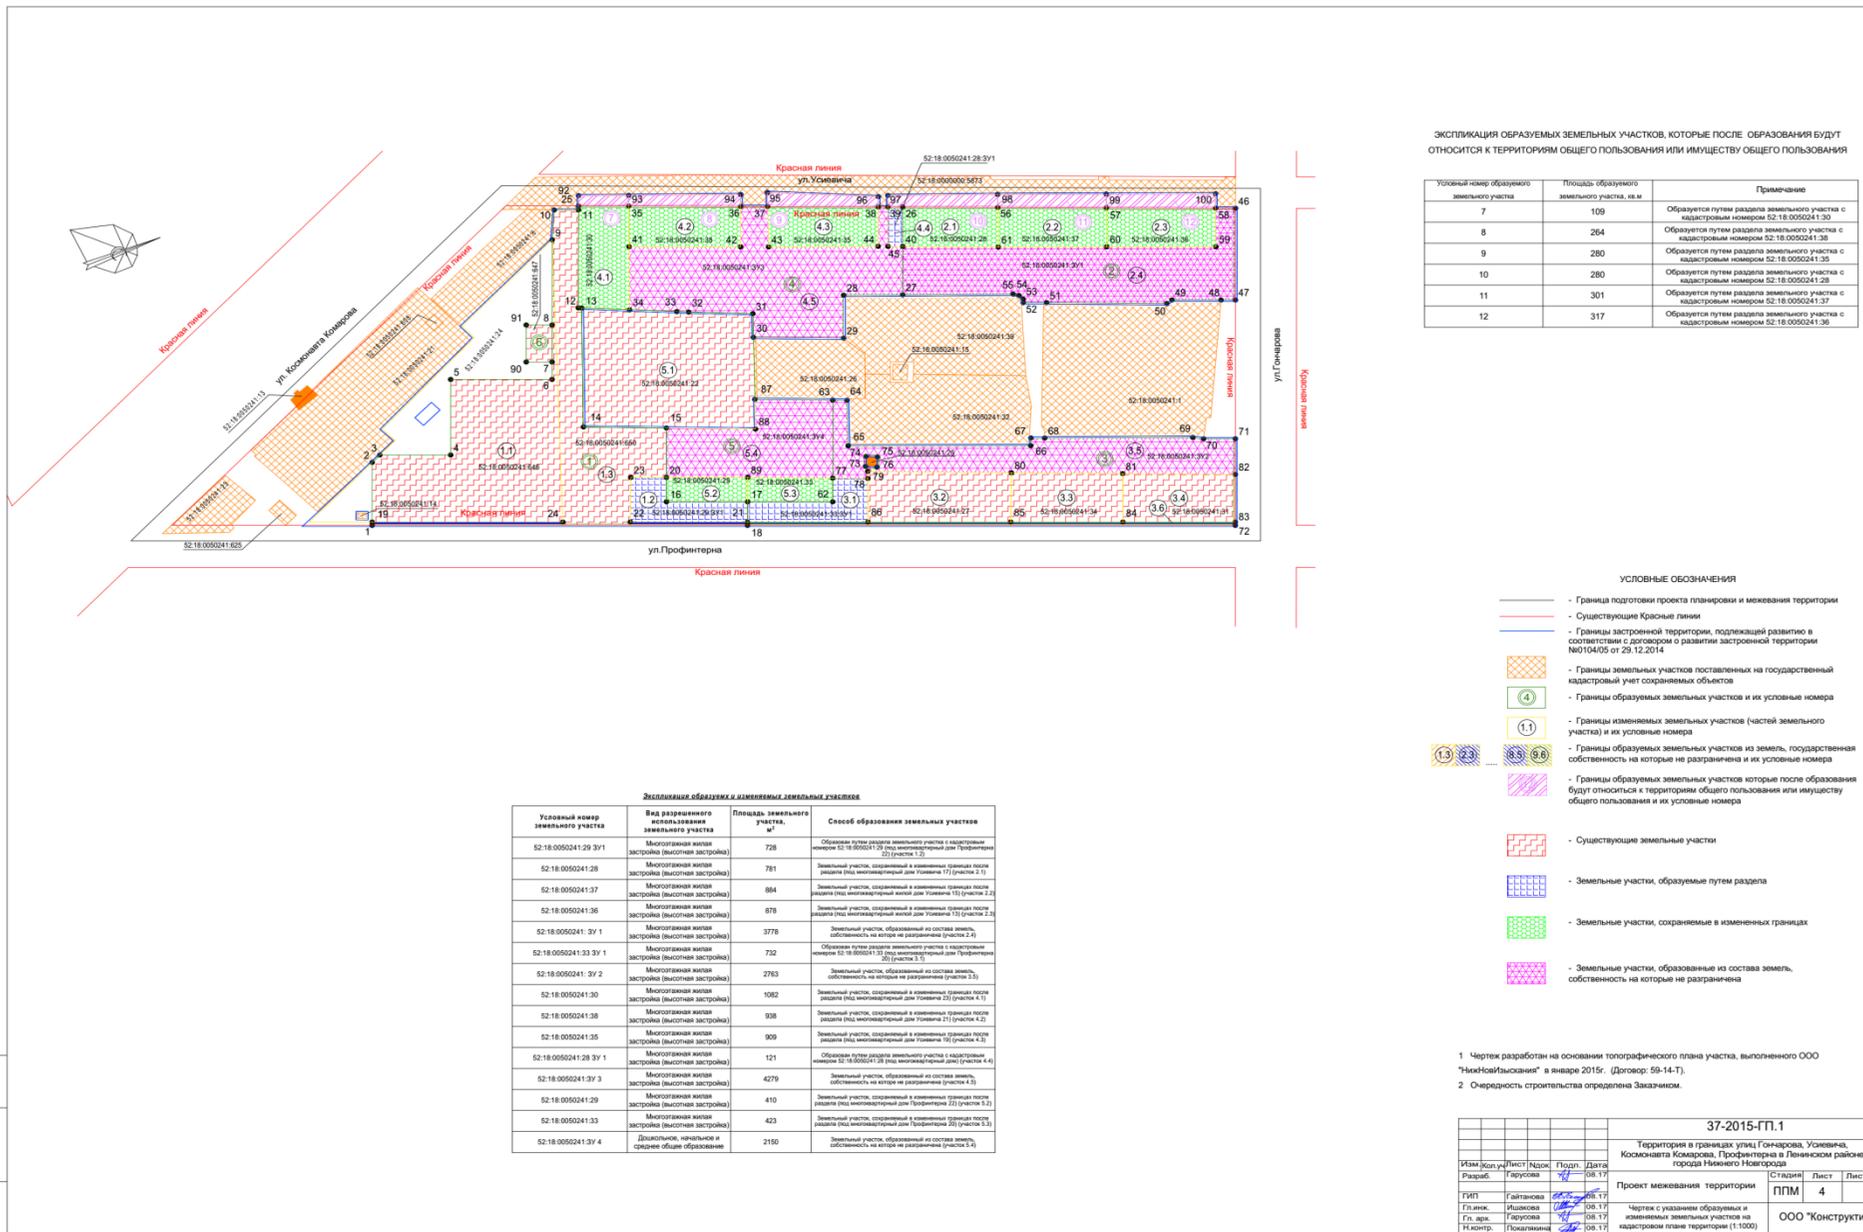

ЭКСПЛИКАЦИЯ ОБРАЗУЕМЫХ ЗЕМЕЛЬНЫХ УЧАСТКОВ, КОТОРЫЕ ПОСЛЕ ОБРАЗОВАНИЯ БУДУТ ОТНОСИТЬСЯ К ТЕРРИТОРИЯМ ОБЩЕГО ПОЛЬЗОВАНИЯ ИЛИ ИМУЩЕСТВУ ОБЩЕГО ПОЛЬЗОВАНИЯ

Условный номер образуемого земельного участка	Площадь образуемого земельного участка, кв.м	Примечание
7	109	Образуется путем раздела земельного участка с кадастровым номером 52:18:0050241:30
12	317	Образуется путем раздела земельного участка с кадастровым номером 52:18:0050241:36

- УСЛОВНЫЕ ОБОЗНАЧЕНИЯ**
- Граница подготовки проекта планировки и межевания территории
 - Существующие Красные линии
 - Границы застроенной территории, подлежащей развитию в соответствии с договором о развитии застроенной территории №0104/05 от 29.12.2014
 - Границы земельных участков поставленных на государственный кадастровый учет сохраняемых объектов
 - Границы образуемых земельных участков и их условные номера
 - Границы изменяемых земельных участков (частей земельного участка) и их условные номера
 - Границы образуемых земельных участков из земель, государственная собственность на которые не разграничена и их условные номера
 - Границы образуемых земельных участков которые после образования будут относиться к территориям общего пользования или имуществу общего пользования и их условные номера
 - Существующие земельные участки
 - Земельные участки, образуемые путем раздела
 - Земельные участки, образованные из состава земель, государственная собственность на которые не разграничена

Экспликация образуемых и изменяемых земельных участков

Условный номер земельного участка	Вид разрешенного использования земельного участка	Площадь земельного участка, кв.м	Способ образования земельных участков

2 Очередность строительства определена Заказчиком.

37-2015-ГП.1					

Проект межевания территории

Страницы: Лист 4 Листов


Чертеж с указанием образуемых и изменяемых земельных участков на кадастровом плане территории (1:1000)

ООО "Конструктив"

Формат А1


