


III. Чертеж планировки территории

ОСНОВНОЙ ЧЕРТЕЖ М 1:1000

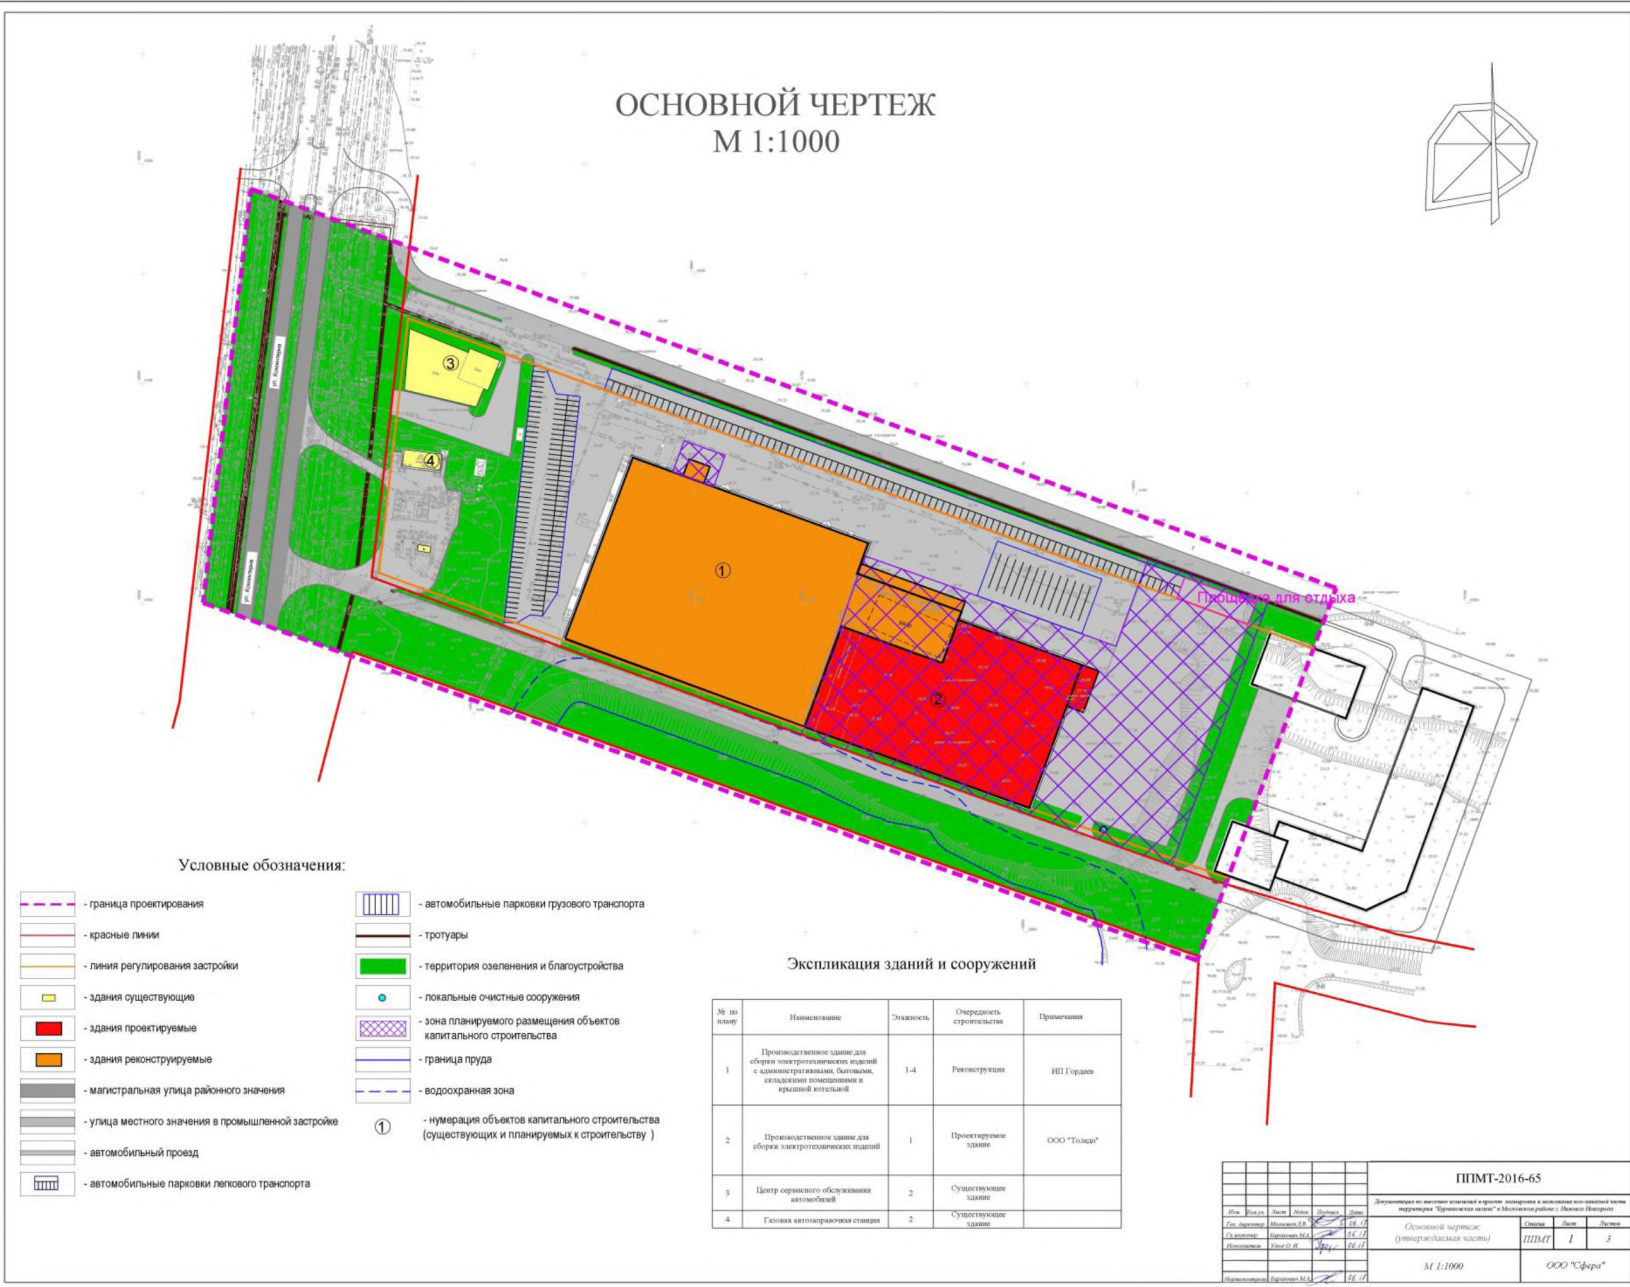

Условные обозначения:

- граница проектирования
- красные линии
- линия регулирования застройки
- здания существующие
- здания проектируемые
- здания реконструируемые
- магистральная улица районного значения
- улица местного значения в промышленной застройке
- автомобильный проезд
- автомобильные парковки грузового транспорта
- тротуары
- территория озеленения и благоустройства
- локальные очистные сооружения
- зона планируемого размещения объектов капитального строительства
- граница пруда
- водоохранная зона
- нумерация объектов капитального строительства (существующих и планируемых к строительству)

Экспликация зданий и сооружений

№ по плану	Наименование	Этажность	Очередность строительства	Примечания
3	Центр сервисного обслуживания автомобилей	2	Существующее здание	
4	Газовая автозаправочная станция	2	Существующее здание	

						М 1:1000	ООО "Сфера"	