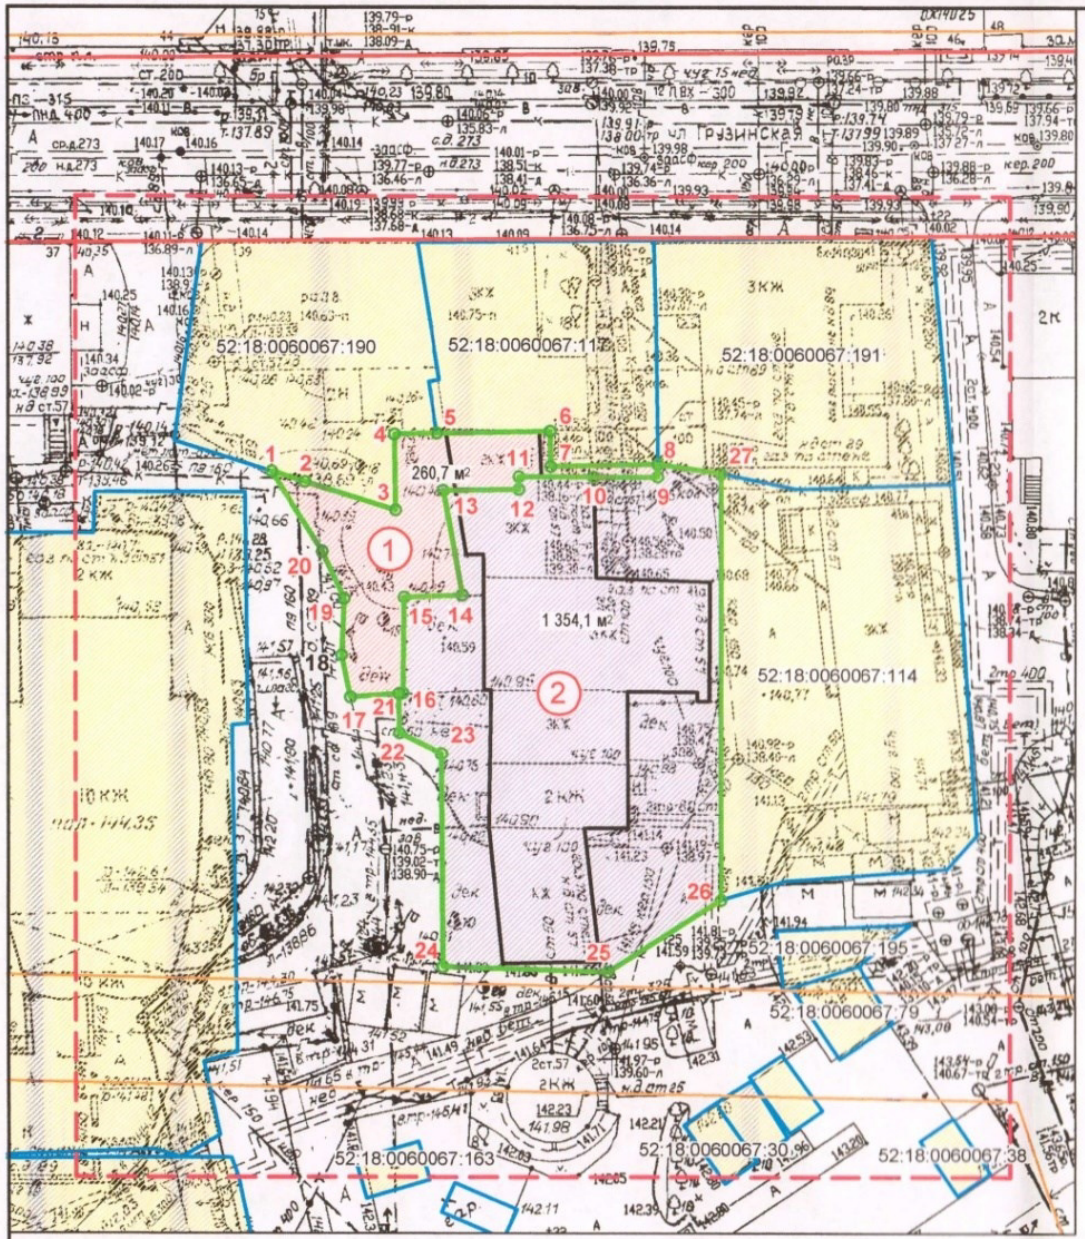

Экспликация образуемых земельных участков

Условный номер образуемого земельного участка	Условное обозначение на ГП	Вид разрешенного использования образуемого земельного участка	Площадь, м²		Примечание
			образуемого земельного участка	Зона действия публичного сервитута	
1		земельный участок под общественное управление (код 3.8)	260.7	---	
2		земельный участок под среднэтажную жилую застройку (код 2.5)	1201.6	---	

Условные обозначения

- граница внесения изменений в проект межевания территории
- красные линии
- линии регулирования застройки
- границы образуемых земельных участков и их условные номера
- границы земельных участков, поставленных на государственный кадастровый учет

Изм.	Кол.уч.	Лист	№ док	Подп.	Дата	30/17-ПМ			
						Документация по внесению изменений в проект межевания территории в границах Почаинский овраг, улиц Ильинская, Максима Горького, площади Свободы, улицы Варварская, площади Минина и Пожарского в Нижегородском районе города Нижнего Новгорода			
ГИП		Щеплова				Заказчик: Штейн Оксана Яковлевна	Стадия	Лист	Листов
ГАП		Горев					ПМ	2	3
						Чертеж межевания территории с указанием границ образуемых земельных участков М 1:500	ООО Фирма "СС Проект"		